


ESQUEMA DE LA SENYALITZACIÓ DEL CONTRAGUAL - PLANTA

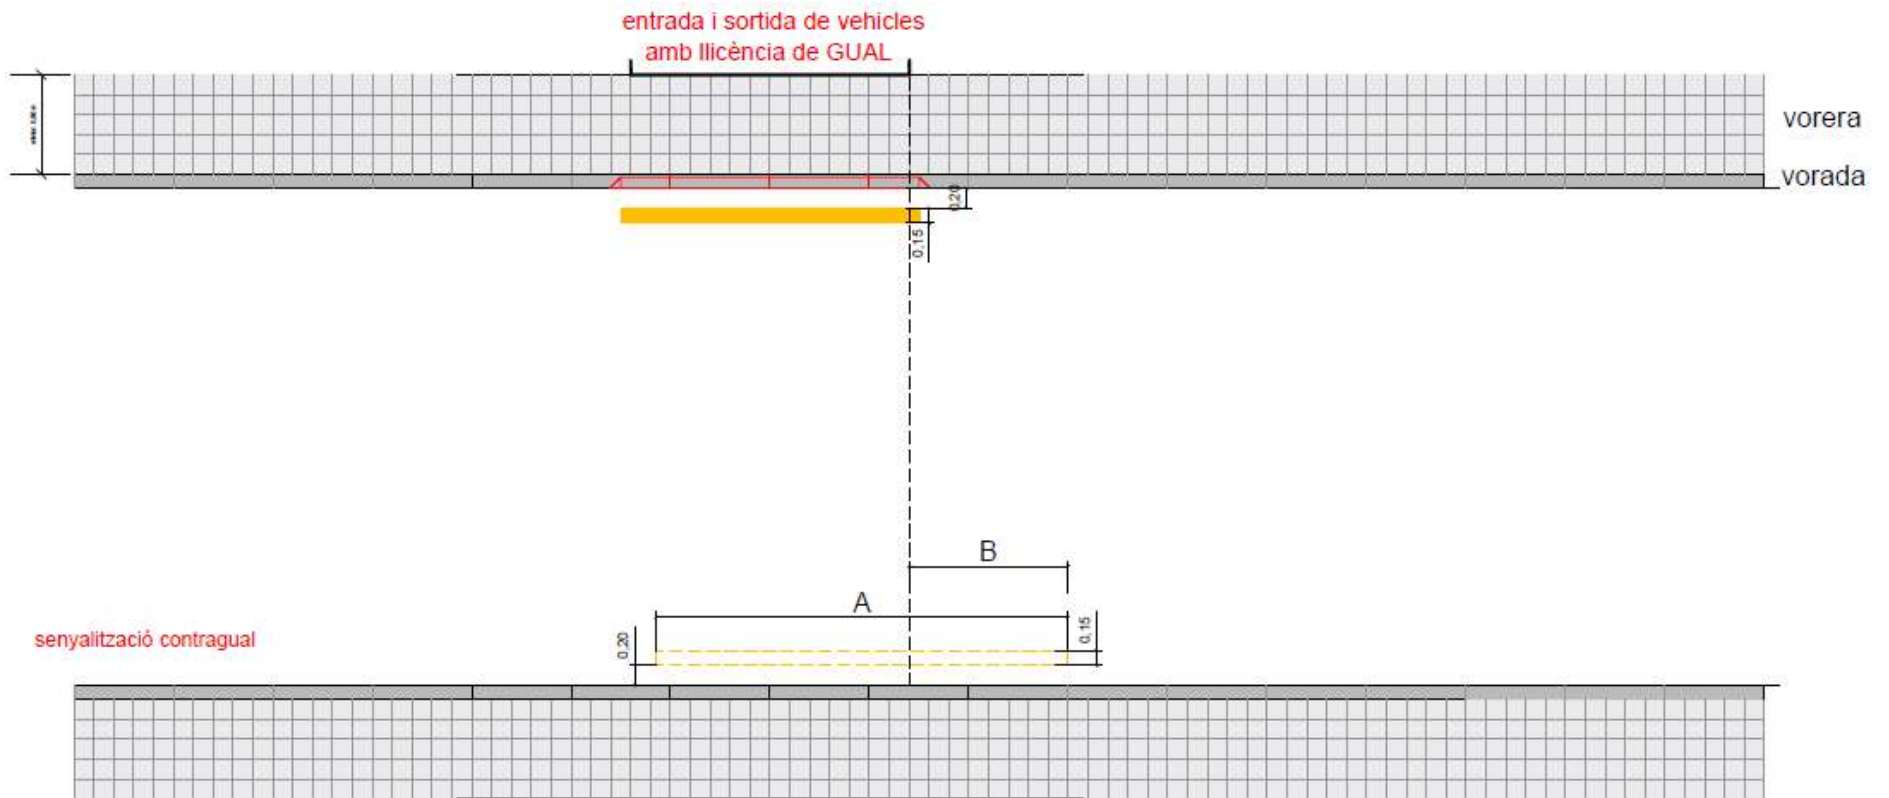

A - longitud de la línia a pintar (15 cm amplada) =

B - desplaçament respecte un dels costats de la porta del local =